Wasserzeichen entfernen
Wondershare PDFelement

REZ-DE-CHAUSSEE - 1:100

Surface (IBUS): 182.30 m2

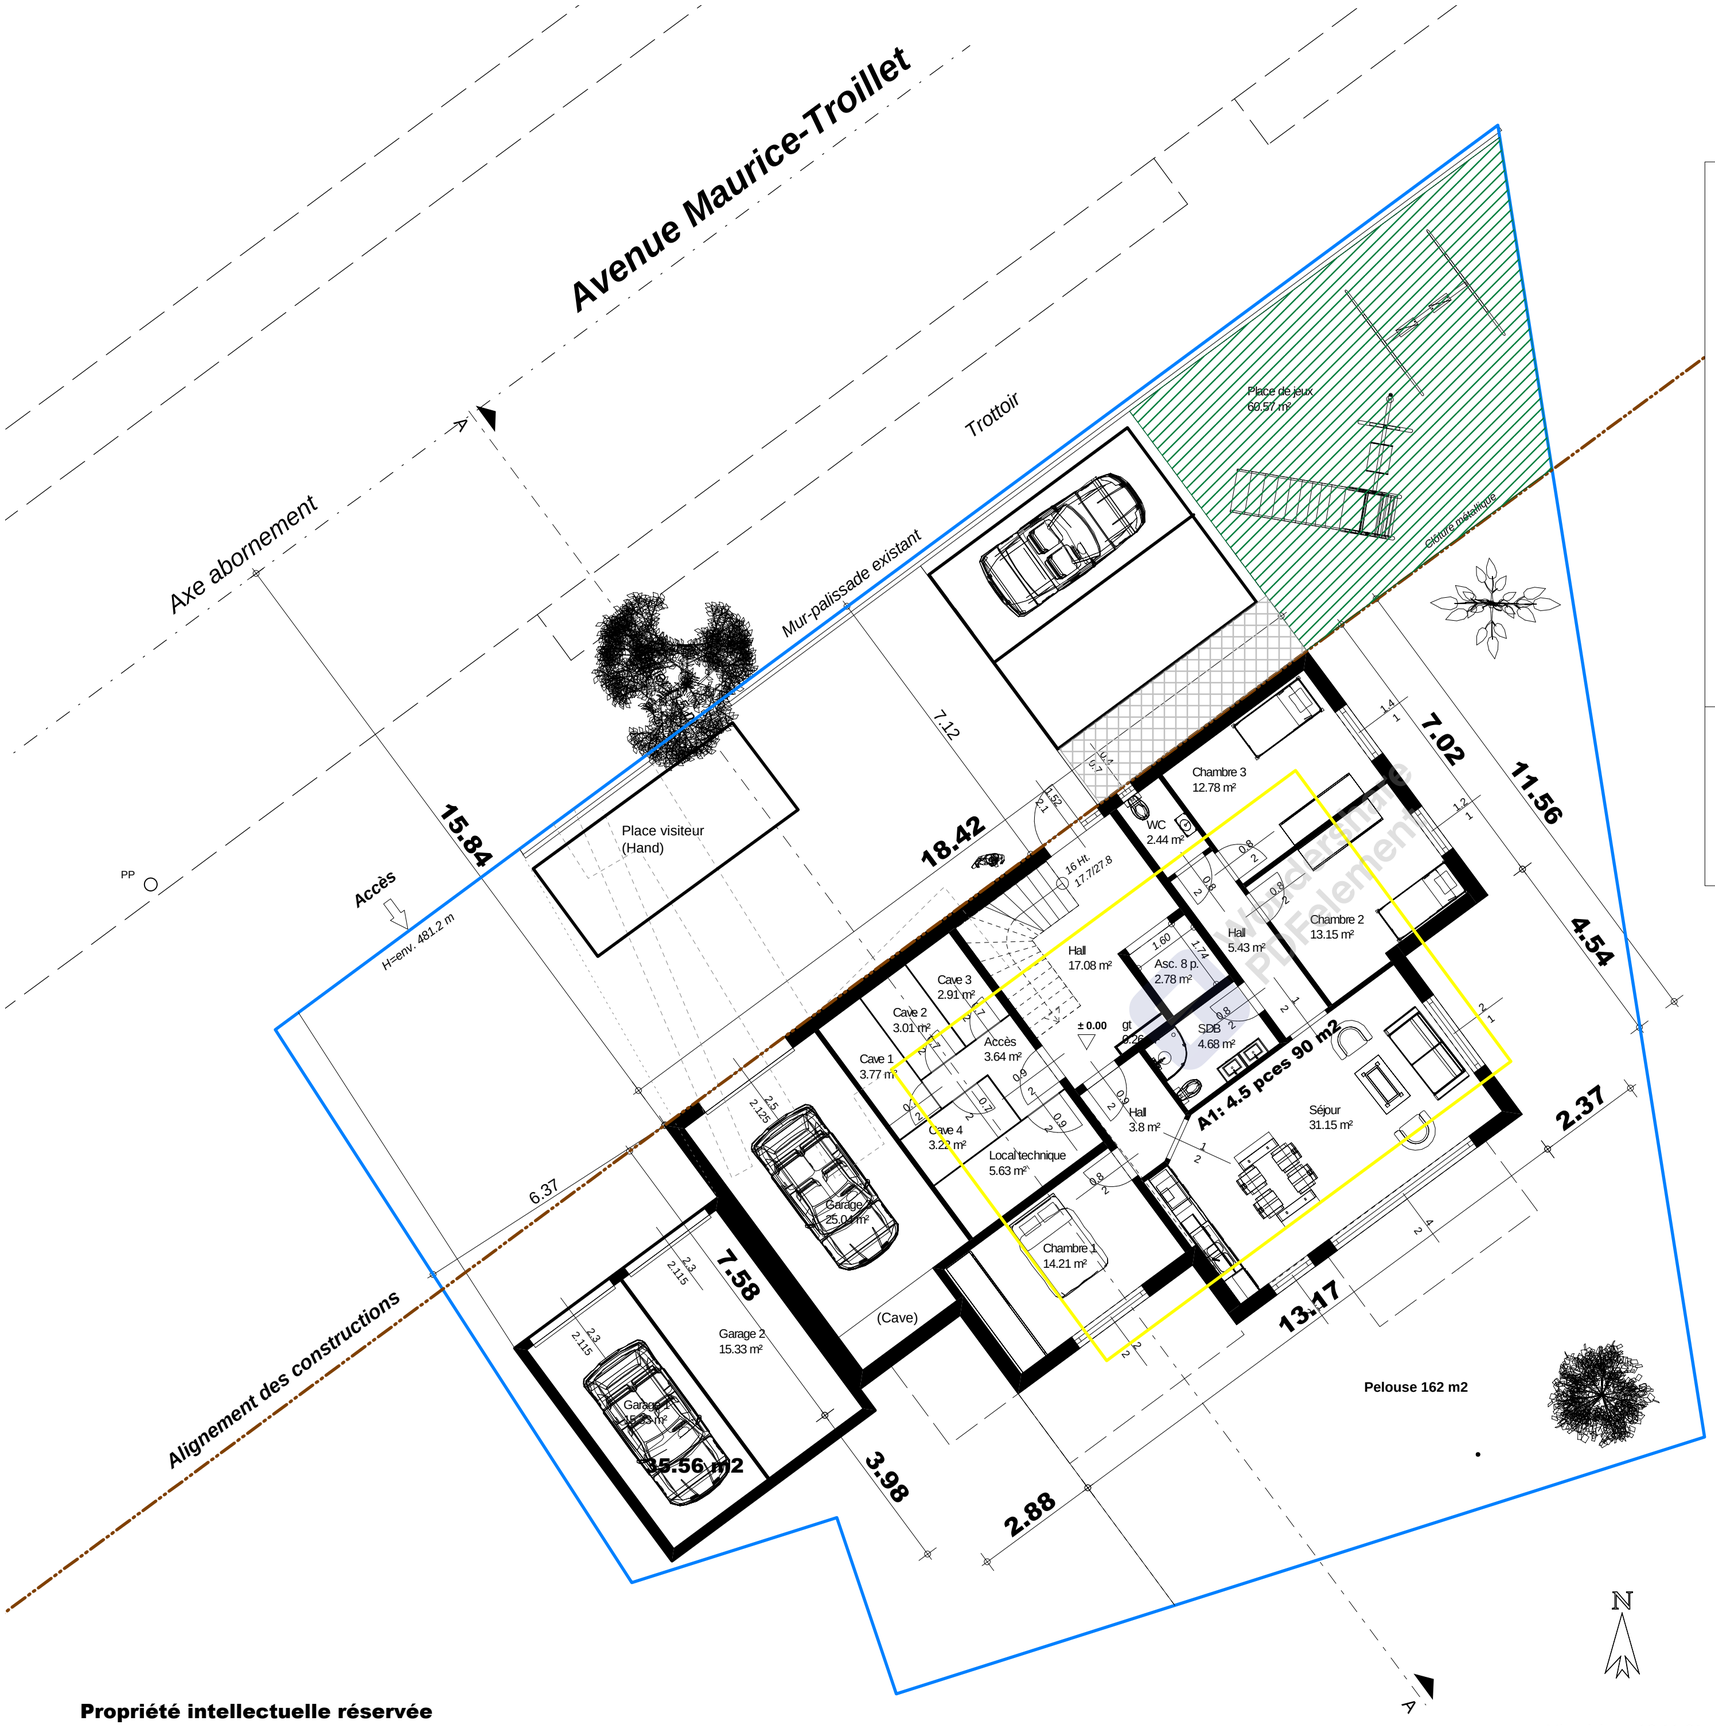

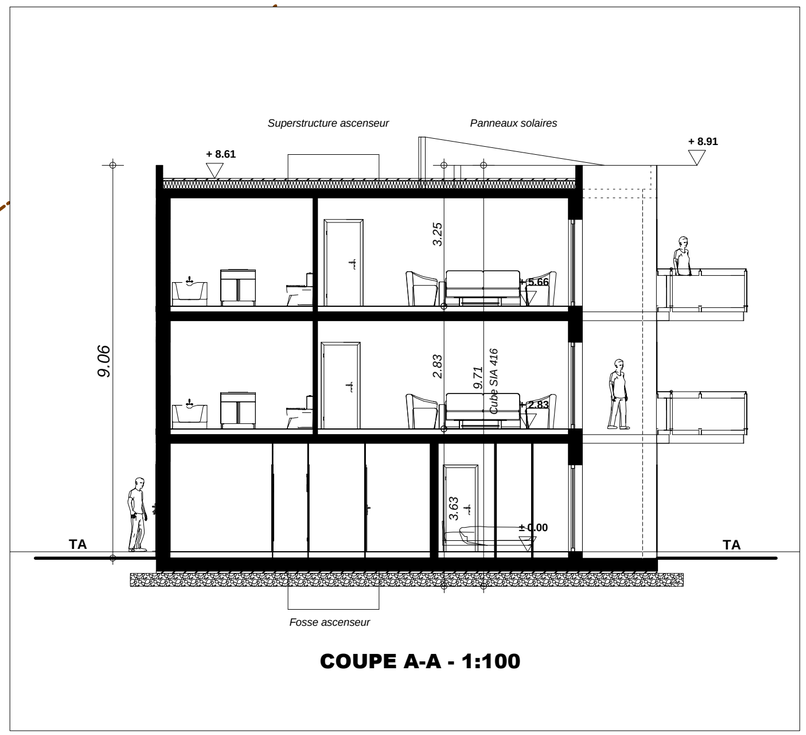

COUPE A-A - 1:100

Surface: 670 m2 (674 m2 ?)
Zone: Mixte II
Densité: 0.7 ==> IBUS = 0.93
Surface constructible: 670 x 0.93 = 623.10 m2
OPB: Degré sensibilité III

Propriété intellectuelle réservée selon norme SIA.

Mise à jour: 13.11.21
Format: A2

Maître d'œuvre :
IMMOCONCEPT-ARCHITECTURE.CH
Rte de la Sionne 9 - 1950 Sion
Architecture et ingénierie ETS
Rte de la Sionne 9 - 1950 Sion - Tl. 079 468 61 78

Maître d'ouvrage :

Projet - Adresse du projet :
SION
Avenue Maurice-Troillet 175

Projet - Détails
Rez-de-chaussée

Échelle :	1 : 100
Remarque:	
Compl:	
Date :	14.11.2021
Compl:	
Note : PROJET 08.2	