Wasserzeichen entfernen
Wondershare PDFelement

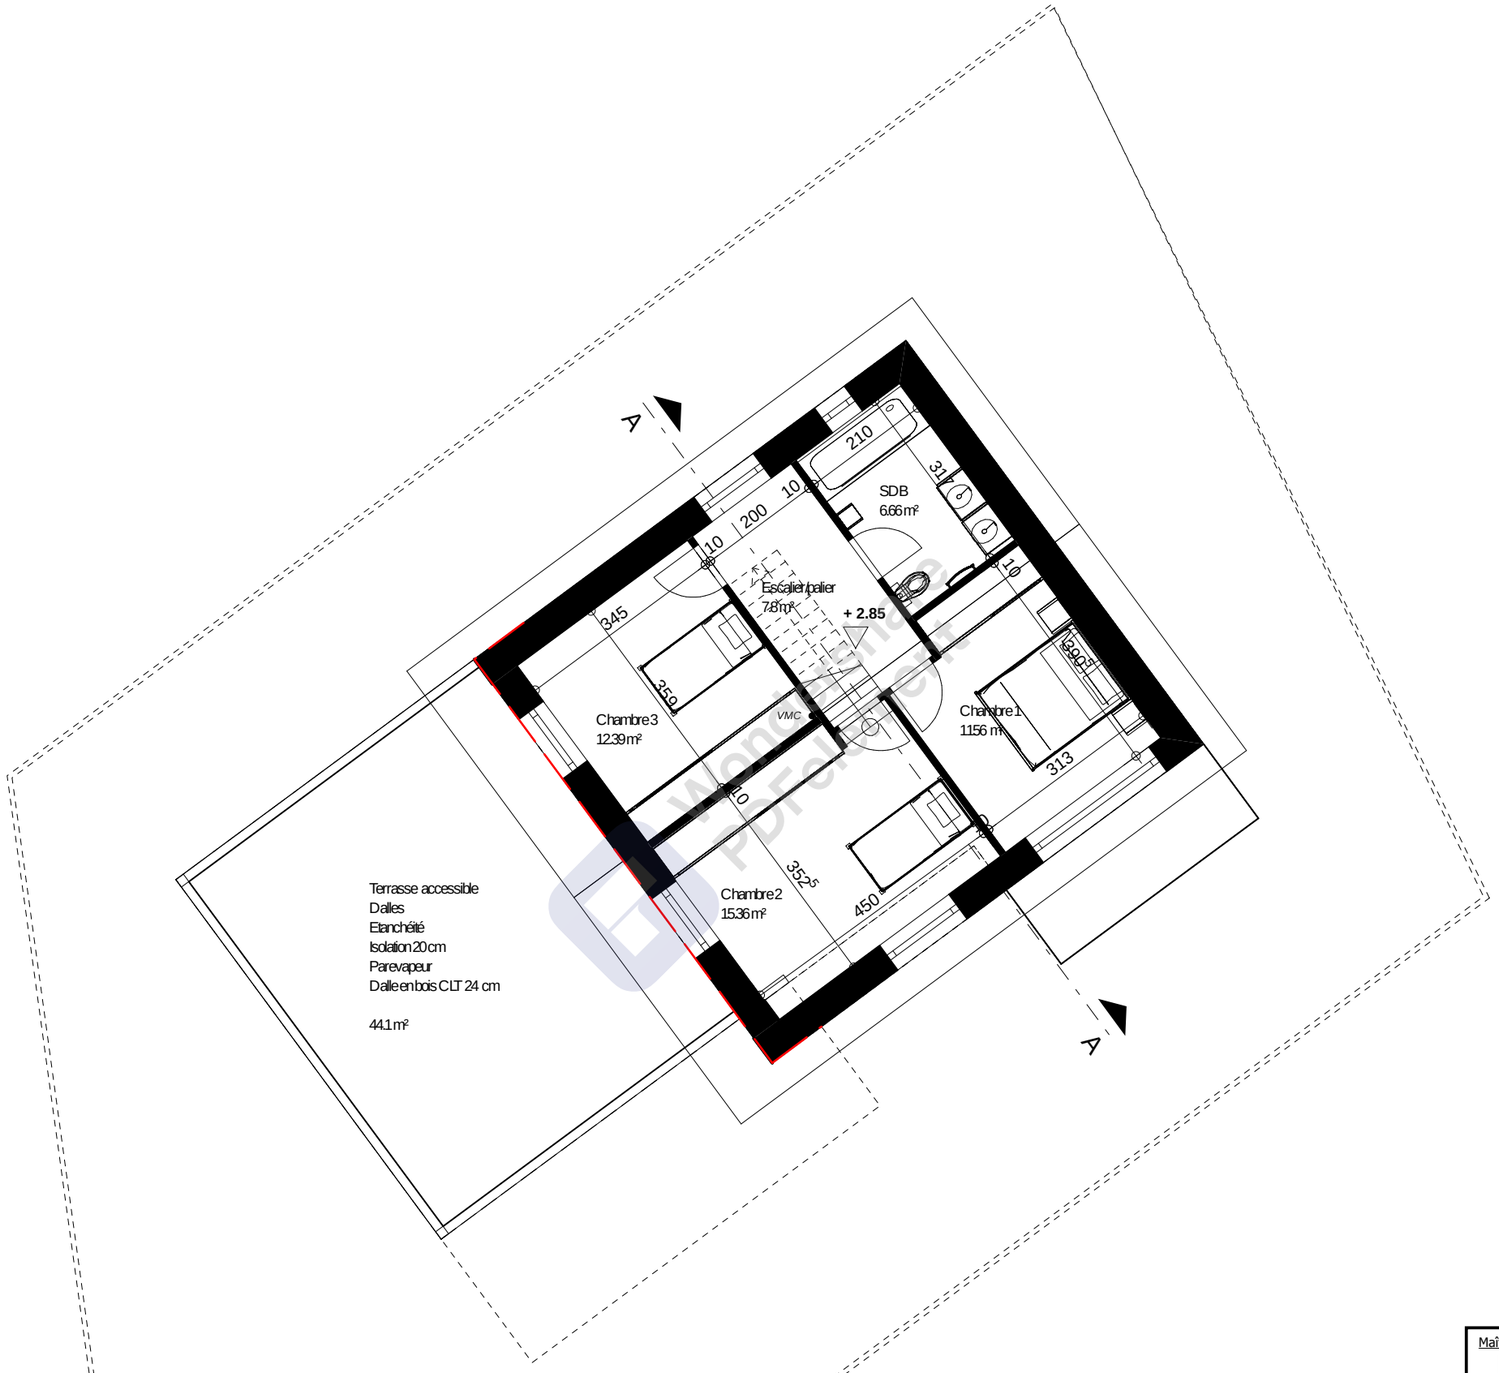

N

Etage 71.58 m2

Maître d'œuvre :
IMMOCONCEPT-ARCHITECTURE.CH
Architecture HES et ingénierie civile ETS
Rte de la Sionne 9 - 1950 Sion - Té. 079 468 61 78

Maître d'ouvrage :
M. Julien VOUILLOZ

Echelle : 1 : 100
Date : 31.01.2022

Projet :
SAXON

1. Etage

Note :