


**VETROZ**  
**IBUS = 0.5**  
**377 x 0.5 = 188.50 m<sup>2</sup>**  
**Surface rez: 111.45 m<sup>2</sup>**

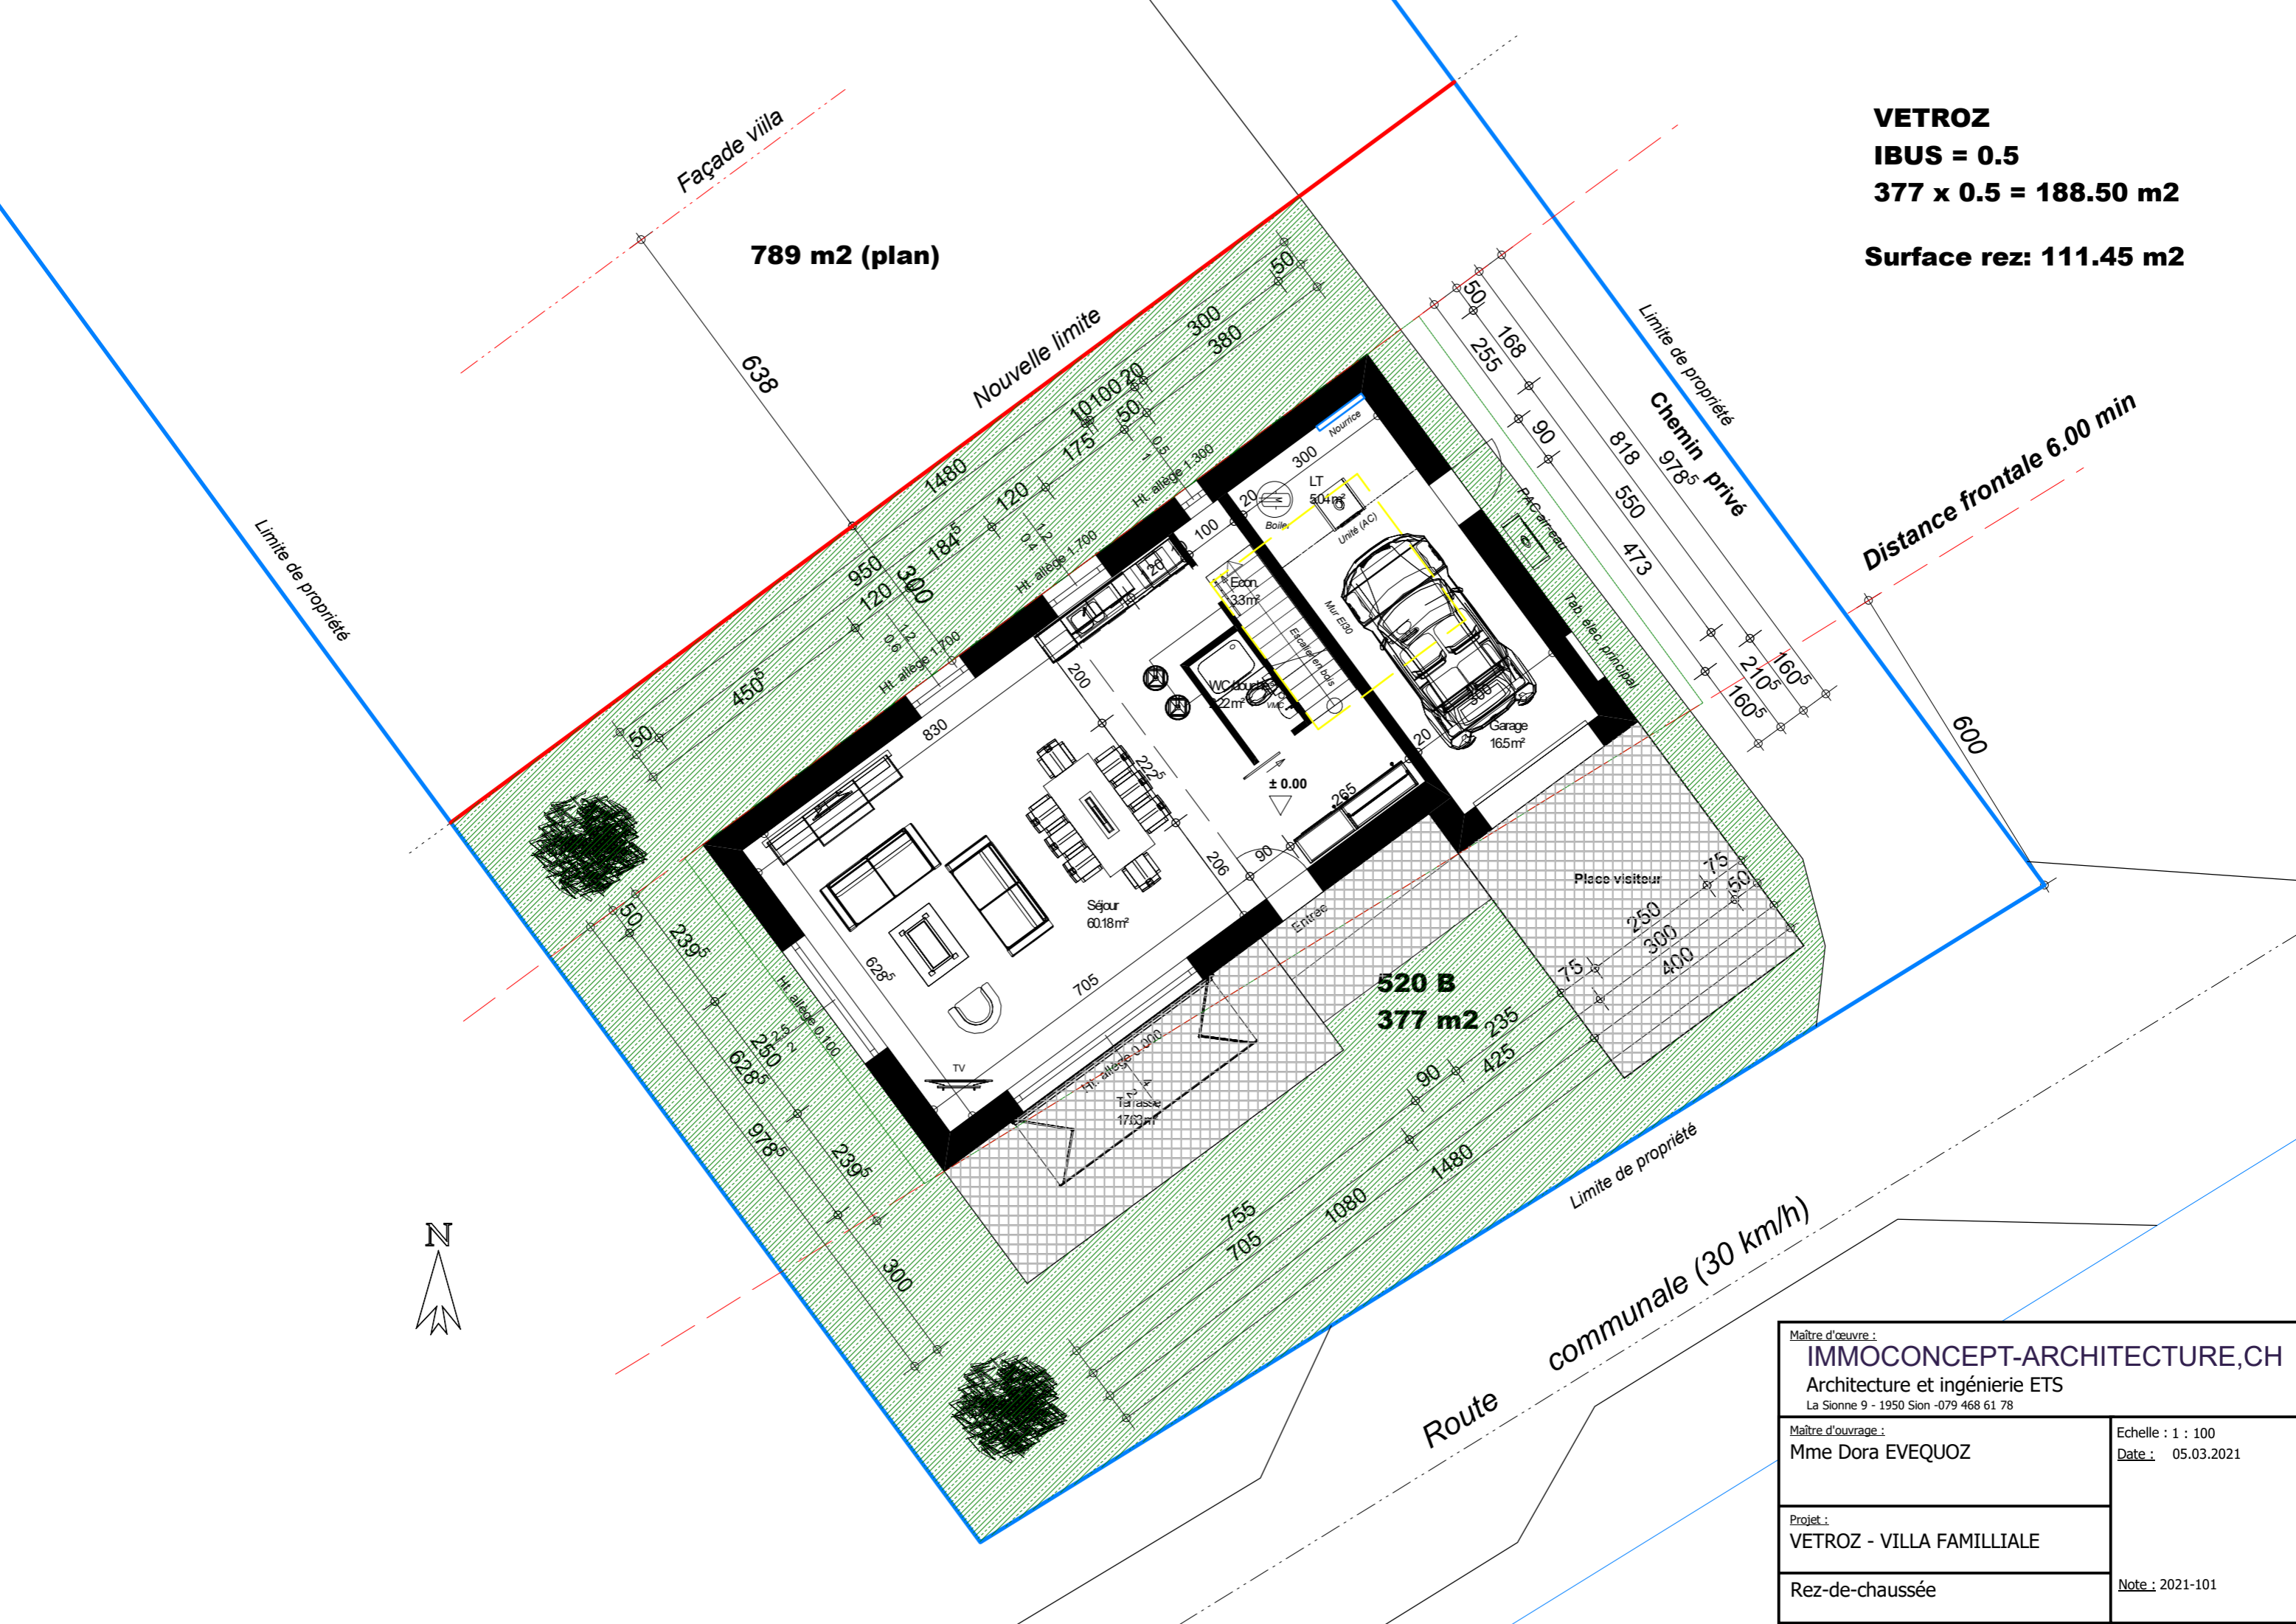

Route communale (30 km/h)

Maître d'œuvre : <b>IMMOCONCEPT-ARCHITECTURE, CH</b> Architecture et ingénierie ETS La Sionne 9 - 1950 Sion - 079 468 61 78	
Maître d'ouvrage : Mme Dora EVEQUOZ	Echelle : 1 : 100 Date : 05.03.2021
Projet : <b>VETROZ - VILLA FAMILIALE</b>	
Rez-de-chaussée	Note : 2021-101